
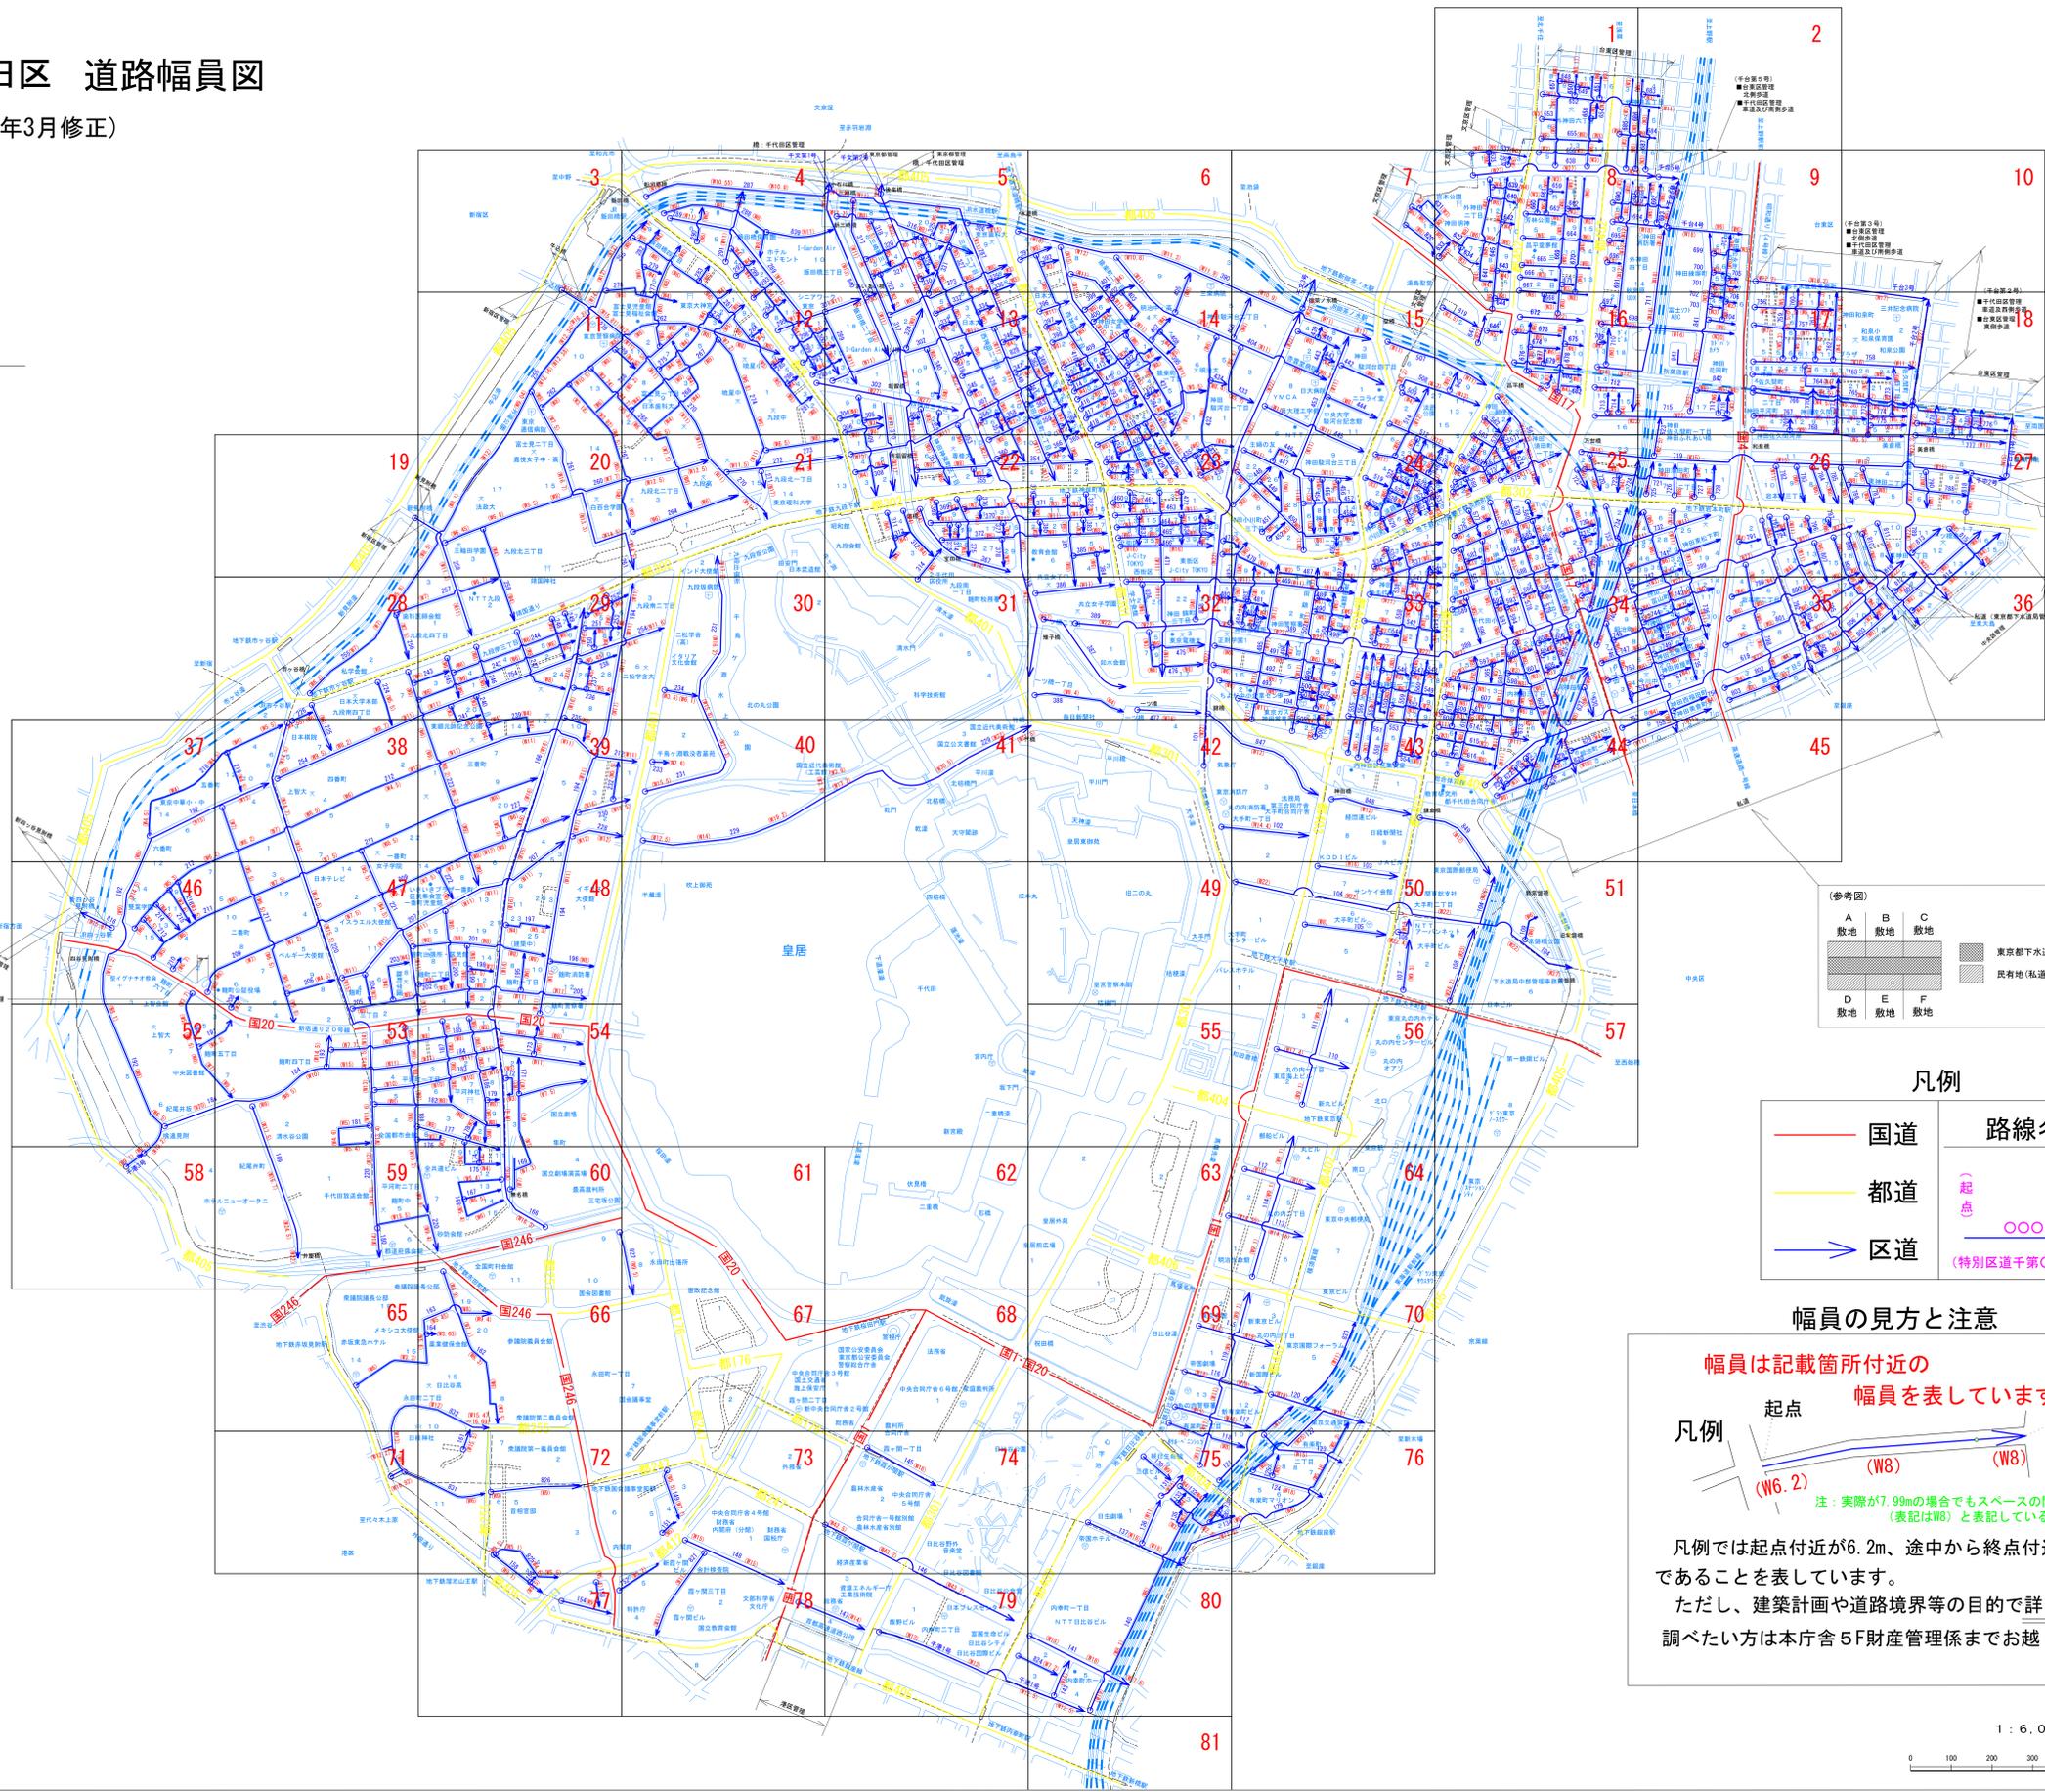


路線網図

千代田区 道路幅員図

(平成28年3月修正)

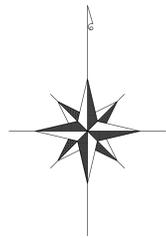

(参考図)	A	B	C
	敷地	敷地	敷地
			東京都下水道局所管用地
	D	E	F
	敷地	敷地	敷地

凡例

—	国道
—	都道
→	区道

路線名	
(起点)	(終点)
○○○	→
(特別区道千第○○○号)	

幅員の見方と注意

幅員は記載箇所付近の幅員を表しています。

凡例

起点	終点
(W6.2)	(W8)

注: 実際が7.99mの場合でもスペースの関係で8m(表記はW8)と表記している場合があります。

凡例では起点付近が6.2m、途中から終点付近までが8mであることを表しています。

ただし、建築計画や道路境界等の目的で詳しい幅員を調べたい方は本庁舎5F財産管理係までお越しください。

